



# UF 1003

1 DORMITORIO / 1 BAÑO



AREA PROPIA (M <sup>2</sup> ):	36,00
TERRAZA (M <sup>2</sup> ):	19,70
SUBTOTAL (M <sup>2</sup> ):	57,70
AREA COMUN Y DUCTOS (M <sup>2</sup> ):	6,70
<hr/>	
TOTAL (M <sup>2</sup> ):	62,40

## NOTA:

100% muros exteriores  
100% muros separativos con áreas comunes  
50% muros separativos entre unidades y medianeras.  
Las áreas propias, terrazas, ductos, área común, patios o retiros están consideradas según los criterios del APPCU.

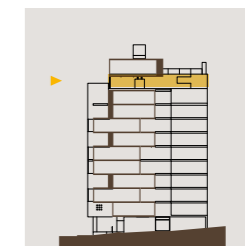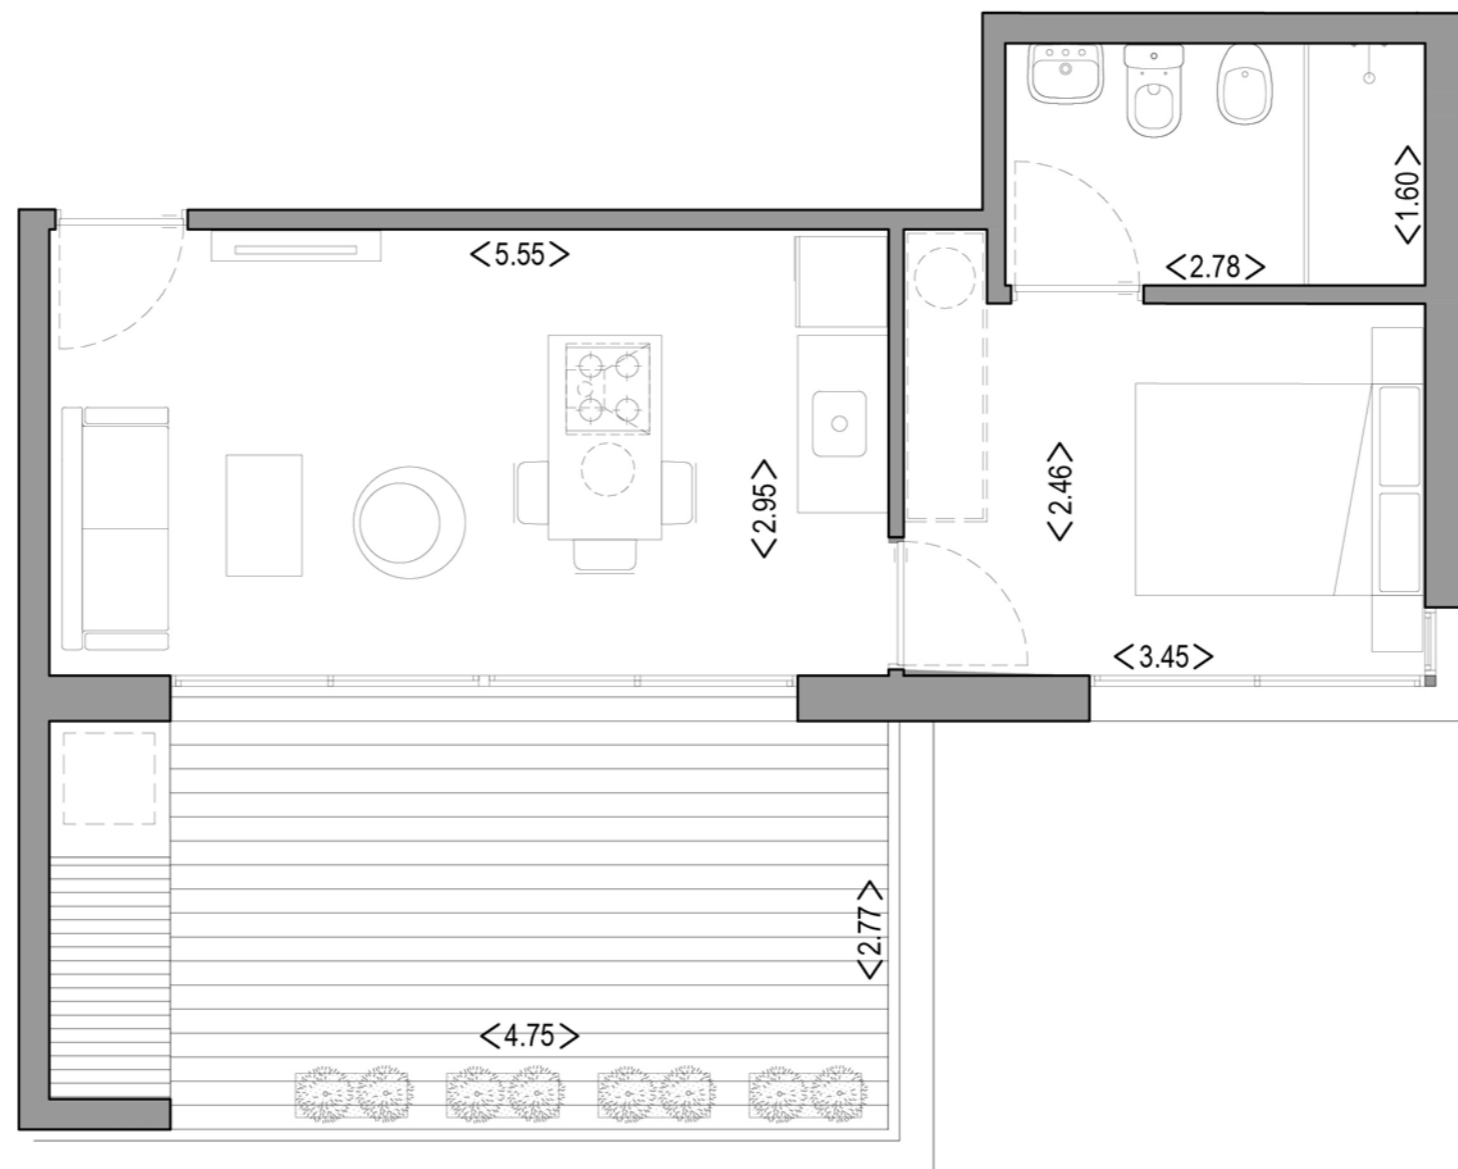

CALLE MALDONADO

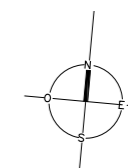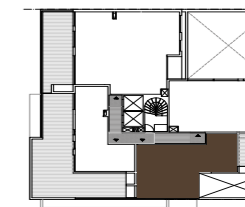

PROYECTO



DESARROLLA



Todas las imágenes, descripciones y terminaciones de las unidades aquí representadas, son preliminares, estimativas y están sujetas a modificaciones. El amueblamiento no está incluido, es sólo a efecto ilustrativo. Las medidas expresadas son aproximadas y pueden cambiar sin previo aviso. Proyecto sujeto a términos y aprobaciones requeridas por el régimen de Vivienda de Interés Social Ley 18.795 de la República Oriental del Uruguay.