





UF 206/306/406 506/606/706/806

2 DORMITORIOS / 1 BAÑO

AREA PROPIA (M ²):	60,00
TERRAZA (M ²):	6,70
SUBTOTAL (M ²):	66,70
AREA COMUN Y DUCTOS (M ²):	7,10
TOTAL (M²):	73,80

NOTA:

100% muros exteriores
 100% muros separativos con áreas comunes
 50% muros separativos entre unidades y medianeras.
 Las áreas propias, terrazas, ductos, área común, patios o retiros están consideradas según los criterios del APPCU.

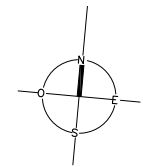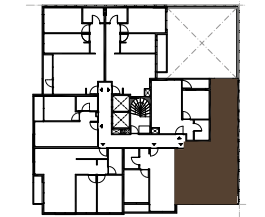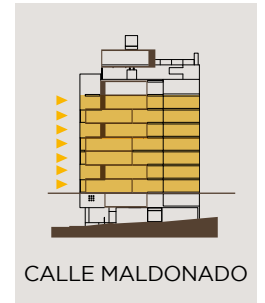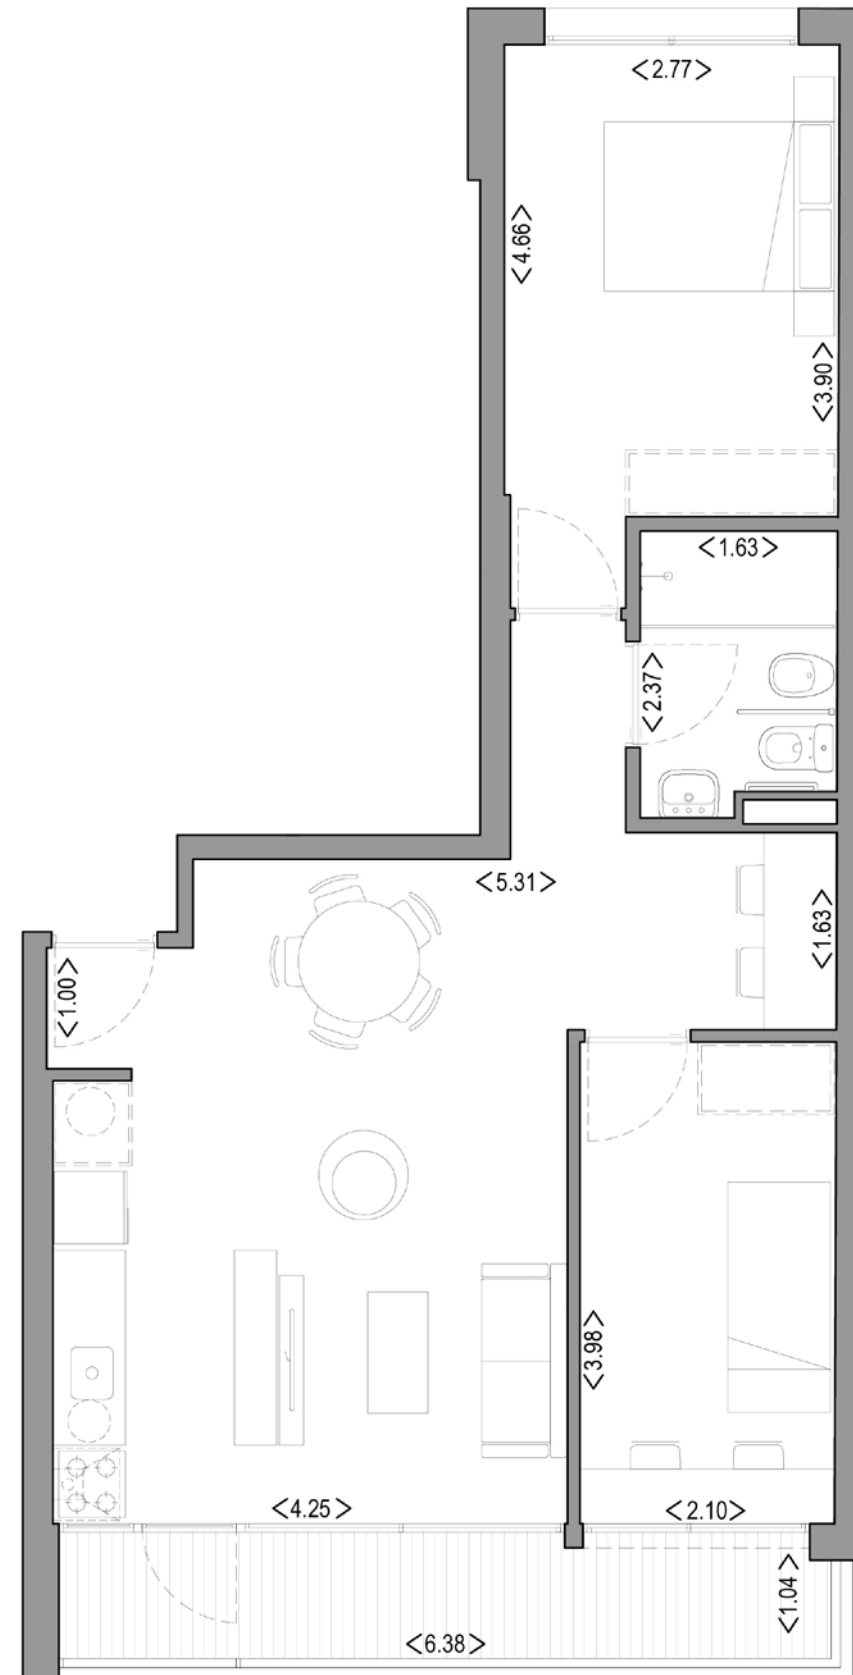

PROYECTO



DESARROLLA



Todas las imágenes, descripciones y terminaciones de las unidades aquí representadas, son preliminares, estimativas y están sujetas a modificaciones. El amueblamiento no está incluido, es sólo a efecto ilustrativo. Las medidas expresadas son aproximadas y pueden cambiar sin previo aviso. Proyecto sujeto a términos y aprobaciones requeridas por el régimen de Vivienda de Interés Social Ley 18.795 de la República Oriental del Uruguay.